

АДМИНИСТРАЦИЯ МУНИЦИПАЛЬНОГО ОБРАЗОВАНИЯ
«МУНИЦИПАЛЬНЫЙ ОКРУГ МАЛОПУРГИНСКИЙ РАЙОН
УДМУРТСКОЙ РЕСПУБЛИКИ»

УДМУРТ ЭЛЬКУНЫСЬ ПИЧИ ПУРГА ЁРОСЛЭН КИВАЛТЭТЭЗ

ПОСТАНОВЛЕНИЕ

От «08» декабря 2023 года

№ 1087

с. Малая Пурга

**Об утверждении схемы размещения
нестационарных торговых объектов на территории
муниципального образования «Муниципальный округ
Малопургинский район Удмуртской Республики»**

В соответствии с Федеральным законом от 06 октября 2003 года № 131-ФЗ «Об общих принципах организации местного самоуправления в Российской Федерации», Законом Удмуртской Республики от 05 октября 2018 года № 61-РЗ «О размещении нестационарных торговых объектов на территории Удмуртской Республики», приказом Министерства промышленности и торговли Удмуртской Республики от 21 августа 2015 года № 65 «Об утверждении порядка разработки и утверждения схемы размещения нестационарных торговых объектов на территории Удмуртской Республики», руководствуясь Уставом муниципального образования «Муниципальный округ Малопургинский район Удмуртской Республики», Администрация муниципального образования «Муниципальный округ Малопургинский район Удмуртской Республики» **постановляет:**

1. Утвердить прилагаемую схему размещения нестационарных торговых объектов на территории муниципального образования «Муниципальный округ Малопургинский район Удмуртской Республики».

2. Признать утратившими силу:
- постановление Администрации муниципального образования «Малопургинский район» от 15 июня 2021 года № 504 «Об утверждении схемы размещения нестационарных торговых объектов на территории муниципального образования «Малопургинский район»;

- постановление Администрации муниципального образования «Муниципальный округ Малопургинский район Удмуртской Республики» от 16 декабря 2021 года № 8 «Об утверждении схемы размещения нестационарных торговых объектов на территории муниципального образования «Муниципальный округ Малопургинский район Удмуртской Республики».

3. Опубликовать настоящее постановление на официальном сайте муниципального образования «Муниципальный округ Малопургинский район Удмуртской Республики» в сети «Интернет».

Глава Малопургинского района



А.А. Деев

Приложение 1
УТВЕРЖДЕНА
 постановлением Администрации
 муниципального образования
 район Удмуртской Республики
 от 08 декабря 2023 года № 1087

Схема размещения нестационарных торговых объектов
 на территории муниципального образования «Муниципальный округ Малолугинский район Удмуртской Республики»

№ п/п	Вид НТО	Адресные ориентиры НТО	Специализация	Площадь места размещения НТО	Собственник земельного участка, здания, строения, в котором расположен НТО	Срок, период размещения НТО	Основания размещения НТО (договор аренды/иной договор (дата, №, срок)	Использование НТО субъектом малого или среднего предпринимательства
1.	Павильон	Малолугинский район, с. Пугачево, ул. Ленина, д. 52е.	Продовольственный	23 кв.м.	Неограниченная государственная собственность	7 лет	Договор на размещение НТО от 07.07.2020 г. №50	Используется субъектом малого предпринимательства
2.	Павильон	18 м. на северо-запад от адресного ориентира: с. Малая Пурга, ул. Советская, д. 58	Непродовольственный	22 кв.м.	Неограниченная государственная собственность	7 лет	Договор на размещение НТО от 15.09.2020 г. № 67	Используется субъектом малого предпринимательства
3.	Киоск	30 м. на север от адресного ориентира: с. Малая Пурга, ул. Понерская, д. 51	Непродовольственный	14 кв.м.	Неограниченная государственная собственность	7 лет	Договор на размещение НТО от 15.09.2020 г. № 66	Используется субъектом малого предпринимательства
4.	Павильон	с. Малая Пурга, ул. Пушкина, д. 1а	Продовольственный	31 кв.м.	Неограниченная государственная собственность	7 лет	Договор на размещение НТО от 09.07.2020 г. № 52	Используется субъектом малого предпринимательства (микрорпредприятие)
5.	Павильон	примерно 10 м. по направлению на юг от адресного ориентира: с. Малая пурга, ул. Советская, д.58	Продовольственный	30 кв.м.	Неограниченная государственная собственность	7 лет	Договор на размещение НТО от 23.12.2019г. № 81	Используется субъектом малого предпринимательства

Приложение 2
к постановлению Администрации
муниципального образования
«Муниципальный округ Малопургинский
район Удмуртской Республики»
от 08 декабря 2023 года № 1087

Сведения о местах возможного размещения нестационарных торговых объектов

№ п/п	Адресные ориентиры НТО	Площадь места размещения НТО	Специализация	Вид НТО
1.	20 метров по направлению на восток от адресного ориентира: с. Малая Пурга, ул. Советская, д. 1г.	12 кв.м.	Продовольственный	Киоск
2.	90 м по направлению на юг от адресного ориентира: с. Малая Пурга, ул. Школьная, д.1	12 кв.м.	Продовольственный	Киоск
3.	10 м по направлению на север от адресного ориентира: с. Малая Пурга, ул. Пионерская, д.51	12 кв.м.	Продовольственный	Киоск
4.	25 м по направлению на запад от адресного ориентира: Малопургинский район, с. Кечено, ул. Заготзерновская, д.11	12 кв.м.	Продовольственный	Киоск
5.	3 м по направлению на запад от адресного ориентира: Малопургинский район, с. Уром, ул. Азина, д.14 а	12 кв.м.	Продовольственный	Киоск
6.	10 метров по направлению на северо-восток от адресного ориентира: Малопургинский район, п. Постольский, ул. Санаторий Юськи, д.18	12 кв.м.	Продовольственный	Киоск
7.	4 м по направлению на юго-восток от адресного ориентира: Малопургинский район, с. Кечено, ул. Клубная, д.6 а	12 кв.м.	Продовольственный	Киоск
8.	6 метров по направлению на запад от адресного ориентира: с. Норья, ул. Центральная, д.2	24 кв.м.	Продовольственный	Павильон
9.	3 м по направлению на юг от адресного ориентира: с. Малая Пурга, ул. Труда, д.8	12 кв.м.	Продовольственный	Киоск
10.	1 м по направлению на север от адресного ориентира: с. Малая Пурга, ул. Труда, д.21/1	12 кв.м.	Продовольственный	Киоск

Схема расположения места размещения НТО

Адресный ориентир: Малопургинский район, с. Пугачево, ул. Ленина, д.52 е

Площадь места размещения НТО: 23 кв.м.

Обозначение характерных точек границ	Координаты, м	
	X	Y
1	2	3
н1	360259.85	2220321.25
н2	360259.04	2220327.20
н3	360255.08	2220326.66
н4	360255.89	2220320.71
н1	360259.85	2220321.25



Масштаб 1:600

Условные обозначения


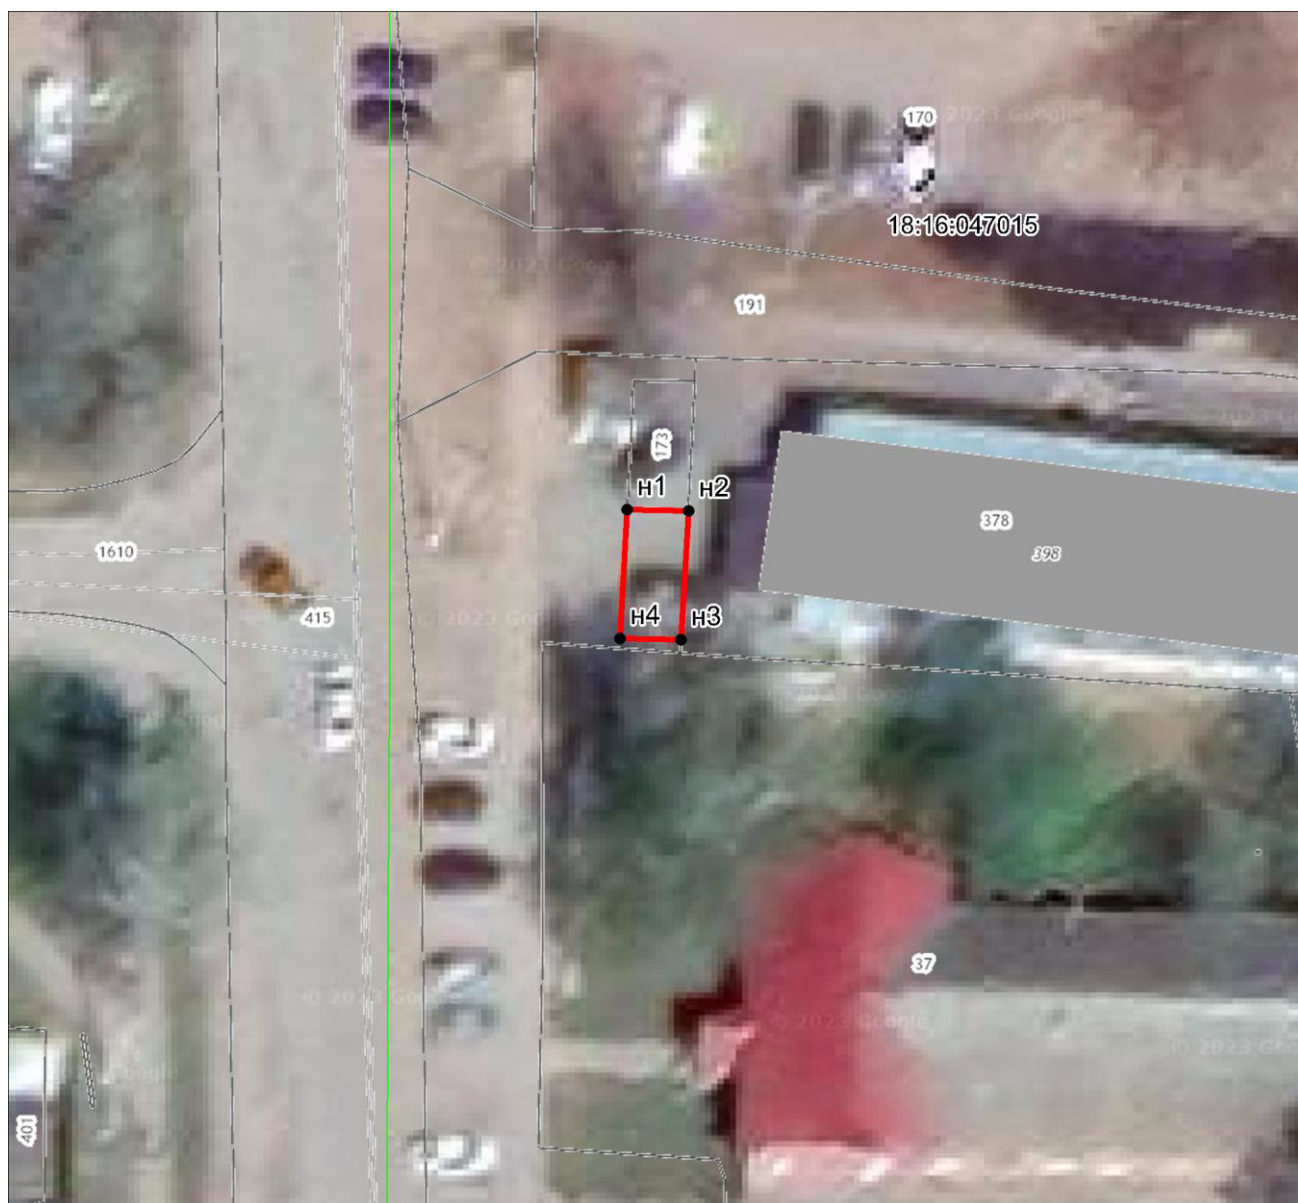
 -граница места размещения НТО

Схема расположения места размещения НТО

Адресный ориентир НТО: 18 м на северо-запад от адресного ориентира: с. Малая Пурга, ул. Советская, д.58

Площадь места размещения НТО: 22 кв.м.

Обозначение характерных точек границ	Координаты, м	
	X	Y
1	2	3
н1	355749.63	2216593.55
н2	355749.55	2216596.83
н3	355742.72	2216596.41
н4	355742.81	2216593.18
н1	355749.63	2216593.55



Масштаб 1:400

Условные обозначения

-граница места размещения НТО

Схема расположения места размещения НТО

Адресный ориентир НТО: 30 м на север от адресного ориентира: с. Малая Пурга, ул. Советская, д.51

Площадь места размещения НТО: 14 кв.м.

Обозначение характерных точек границ	Координаты, м		
	X	Y	
1	2	3	
н1	356143.57	2215380.86	
н2	356143.66	2215382.99	
н3	356141.77	2215383.90	
н4	356139.96	2215383.49	
н5	356138.63	2215382.06	
н6	356139.23	2215380.09	
н1	356143.57	2215380.86	



Масштаб 1:300

Условные обозначения


 - граница места размещения НТО

Схема расположения места размещения НТО

Адресный ориентир НТО: с. Малая Пурга, ул. Пушкина, д.1а

Площадь места размещения НТО: 31 кв.м.

Обозначение характерных точек границ	Координаты, м	
	X	Y
1	2	3
н1	355557.72	2216599.44
н2	355557.67	2216600.42
н3	355557.30	2216609.67
н4	355555.81	2216609.55
н5	355554.32	2216600.42
н6	355554.64	2216600.24
н7	355554.70	2216599.25
н8	355555.18	2216599.28
н1	355557.72	2216599.44

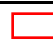

Масштаб 1:600

Условные обозначения


 - граница места размещения НТО

Схема расположения места размещения НТО

Адресный ориентир НТО: примерно 10 м по направлению на юг от адресного ориентира: с. Малая Пурга, ул. Советская, д.58

Площадь места размещения НТО : 30 кв.м.

Обозначение характерных точек границ	Координаты, м	
	X	Y
1	2	3
н1	355710.77	2216592.00
н2	355710.48	2216598.41
н3	355705.68	2216598.03
н4	355706.10	2216591.79
н1	355710.77	2216592.00



Масштаб 1:400

Условные обозначения


 -граница места размещения НТО

Схема расположения места размещения НТО

Адресный ориентир НТО: 20 метров по направлению на восток от адресного ориентира: с. Малая Пурга, ул. Советская, д.1г

Площадь места размещения НТО: 12 кв.м.

Обозначение характерных точек границ	Координаты, м	
	X	Y
1	2	3
н1	353410.13	2216186.53
н2	353409.36	2216189.43
н3	353405.50	2216188.40
н4	353406.27	2216185.50
н1	353410.13	2216186.53



Масштаб 1:300

Условные обозначения


 -граница места размещения НТО

Схема расположения места размещения НТО

Адресный ориентир НТО: 90 м по направлению на юг от адресного ориентира: с. Малая Пурга, ул. Школьная, д.1

Площадь места размещения НТО: 12 кв.м.

Обозначение характерных точек границ	Координаты, м	
	X	Y
1	2	3
н1	356033.45	2216232.19
н2	356033.27	2216235.18
н3	356029.28	2216234.94
н4	356029.46	2216231.95
н1	356033.45	2216232.19



Масштаб 1:300

Условные обозначения


 - граница места размещения НТО

Схема расположения места размещения НТО

Адресный ориентир НТО: 3 м по направлению на север от адресного ориентира: с. Малая Пурга, ул. Пионерская, д.51

Площадь места размещения НТО: 12 кв.м.

Обозначение характерных точек границ	Координаты, м	
	X	Y
1	2	3
н1	356134.67	2215407.47
н2	356133.79	2215410.34
н3	356129.97	2215409.18
н4	356130.84	2215406.31
н1	356134.67	2215407.47



Масштаб 1:300

Условные обозначения


 - граница места размещения НТО

Схема размещения места расположения НТО

Адресный ориентир НТО: 25 м по направлению на запад от адресного ориентира:
Малопургинский район, с. Кечево, ул. Заготзерновская, д.11

Площадь места расположения НТО: 12 кв.м.

Обозначение характерных точек границ	Координаты, м	
	X	Y
1	2	3
н1	351066.42	2228799.77
н2	351065.85	2228802.71
н3	351061.92	2228801.94
н4	351062.50	2228799.00
н1	351066.42	2228799.77



Масштаб 1:300

Условные обозначения


 - граница места размещения НТО

Схема расположения места размещения НТО

Адресный ориентир НТО: 3 м по направлению на запад от адресного ориентира:

Малопургинский район, с. Уром, ул. Азина, д.14 а

Площадь места размещения НТО: 12 кв.м.

Обозначение характерных точек границ	Координаты, м	
	X	Y
1	2	3
н1	356783.30	2199775.20
н2	356781.73	2199777.75
н3	356778.32	2199775.65
н4	356779.90	2199773.10
н1	356783.30	2199775.20



Масштаб 1:300

Условные обозначения


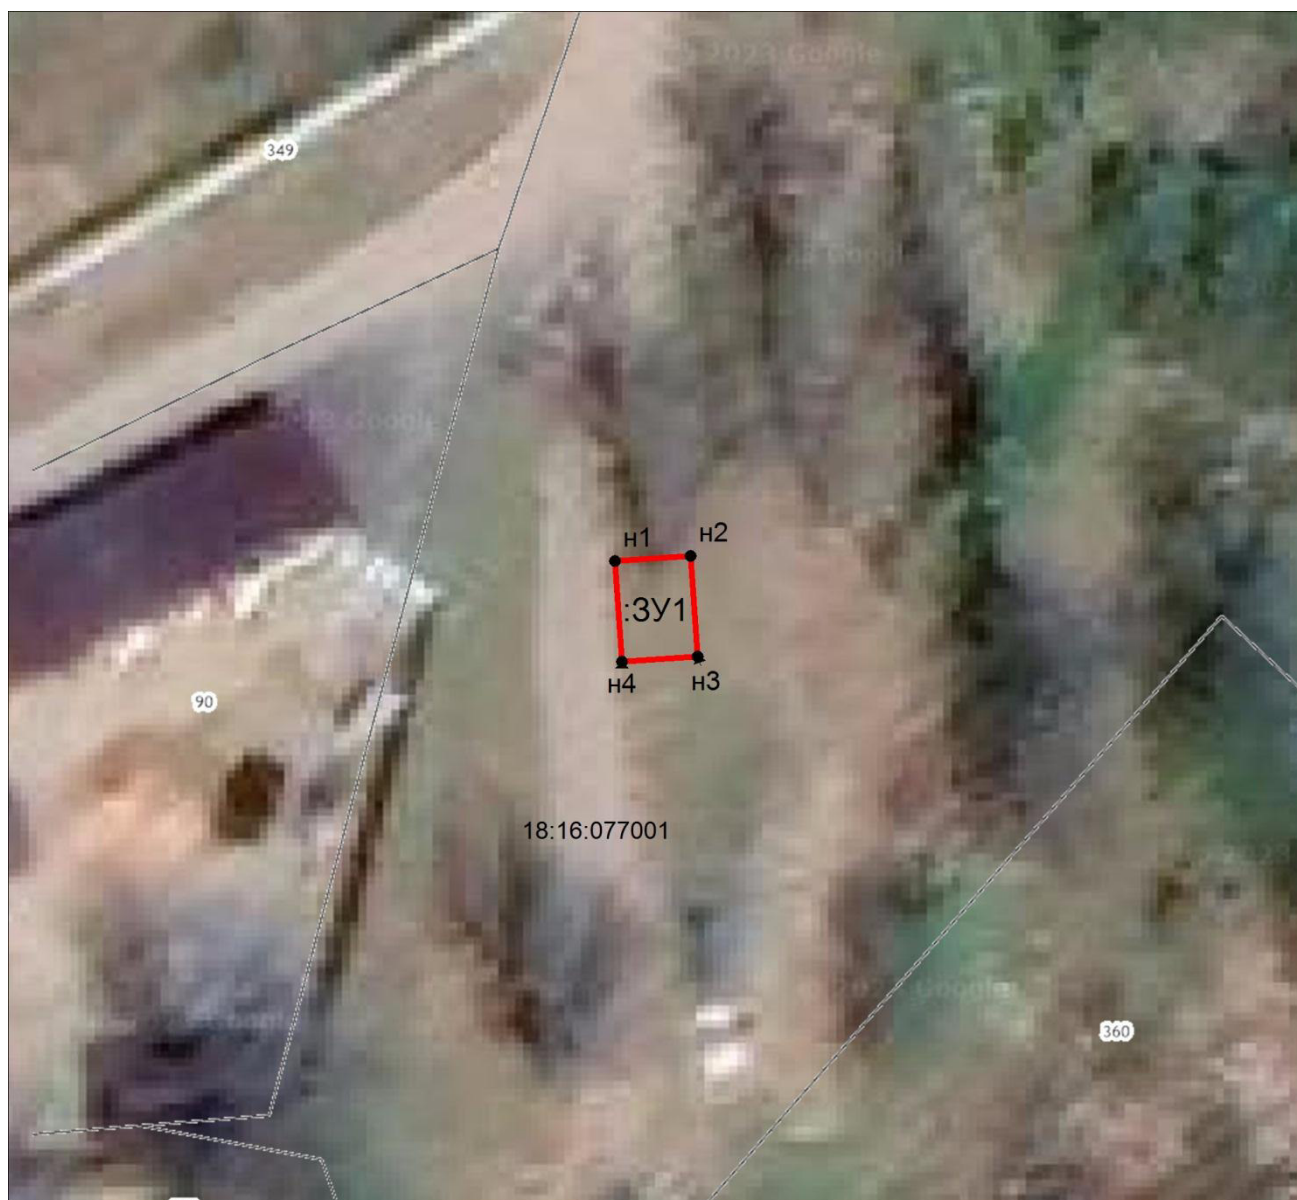
 -граница места размещения НТО

Схема расположения места размещения НТО

Адресный ориентир НТО: 10 метров по направлению на северо-восток от адресного ориентира:
Малопургинский район, п. Постольский, ул. Санаторий Юськи, д.18

Площадь места размещения НТО: 12 кв.м.

Обозначение характерных точек границ	Координаты, м		
	Х	У	
1	2	3	
н1	359612.53	2219332.27	
н2	359612.73	2219335.26	
н3	359608.74	2219335.53	
н4	359608.54	2219332.54	
н1	359612.53	2219332.27	



Масштаб 1:300

Условные обозначения


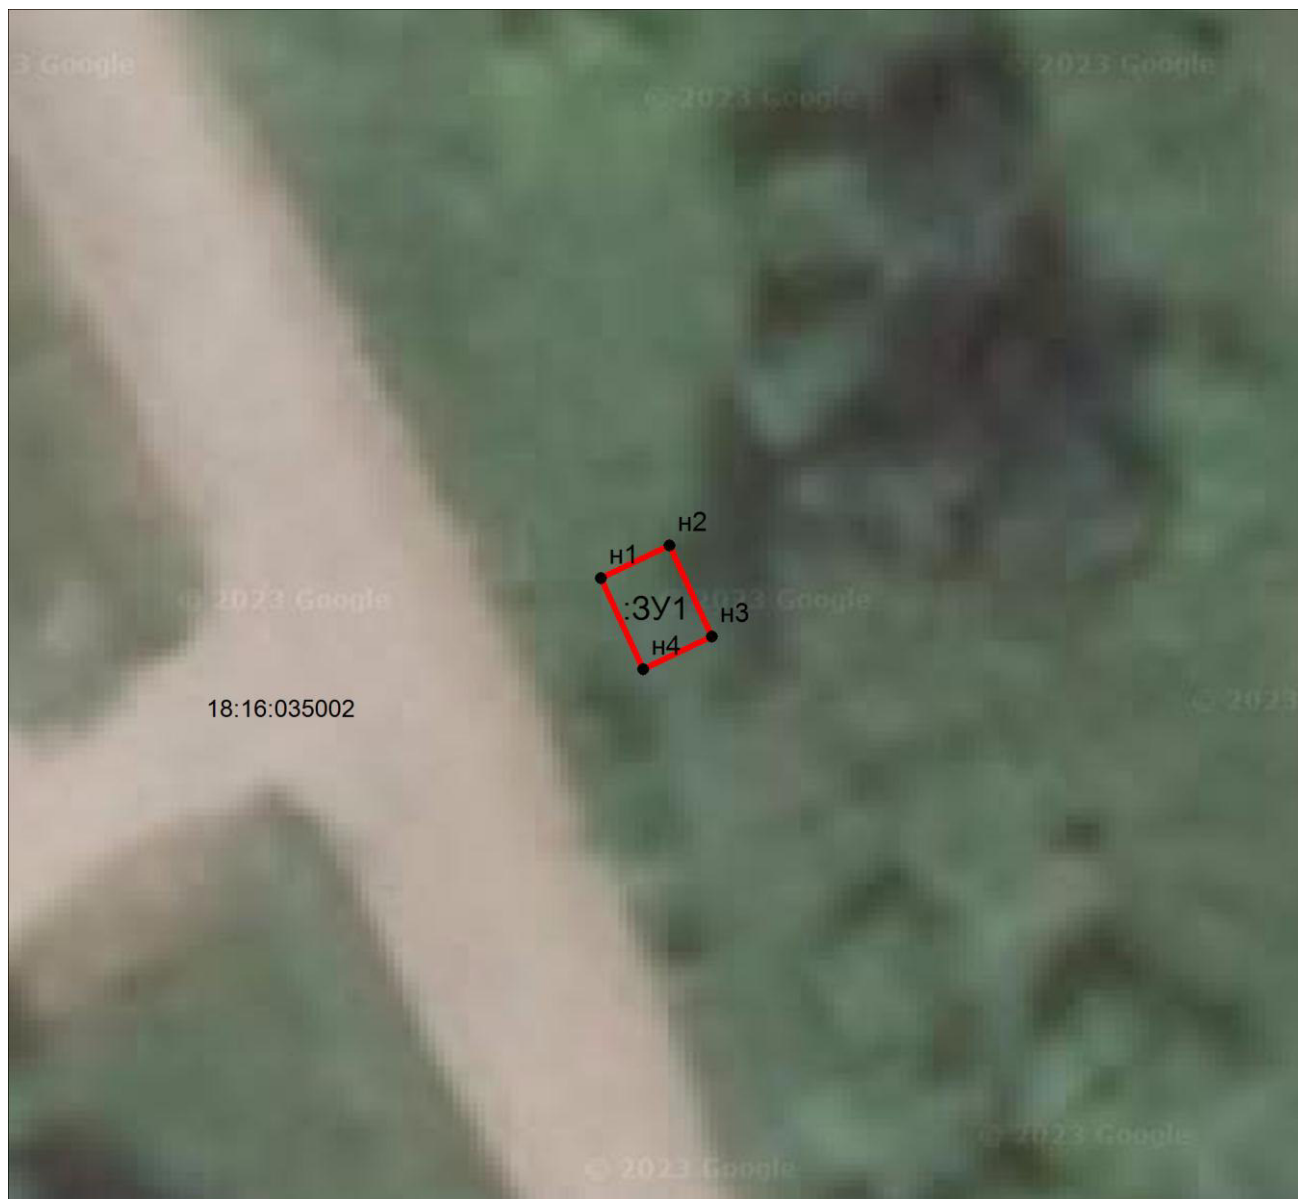
 -граница места размещения НТО

Схема расположения места размещения НТО

Адресный ориентир НТО: 4 м по направлению на юго-восток от адресного ориентира:
Малопургинский район, с. Кечево, ул. Клубная, д.6 а

Площадь размещения НТО: 12 кв.м

Обозначение характерных точек границ	Координаты, м	
	X	Y
1	2	3
н1	350772.19	2229501.94
н2	350773.47	2229504.66
н3	350769.85	2229506.36
н4	350768.57	2229503.64
н1	350772.19	2229501.94



Масштаб 1:300

Условные обозначения


 - граница места размещения НТО

Схема расположения места размещения НТО

Адресный ориентир НТО: 6 м по направлению на запад от адресного ориентира: Малопургинский район, с. Норья, ул. Центральная, д.2

Площадь размещения НТО: 24 кв.м.

Обозначение характерных точек границ	Координаты, м	
	X	Y
1	2	3
н1	368775.65	2198081.45
н2	368773.77	2198084.98
н3	368771.12	2198083.57
н4	368773.00	2198080.04
н1	368775.65	2198081.45



Масштаб 1:300

Условные обозначения


 - граница места размещения НТО

Схема расположения места размещения НТО

Адресный ориентир НТО: 3 м по направлению на юг от адресного ориентира: с.Малая Пурга, ул.Труда, д.8

Площадь места размещения НТО: 12 кв.м.

Обозначение характерных точек границ	Координаты, м	
	X	Y
1	2	3
н1	356405.81	2216283.19
н2	356405.31	2216287.16
н3	356402.33	2216286.78
н4	356402.84	2216282.81
н1	356405.81	2216283.19



Масштаб 1:300

Условные обозначения

-граница места размещения НТО

Схема расположения места размещения НТО

Адресный ориентир НТО: 1 м по направлению на север от адресного ориентира:
с. Малая Пурга, ул. Труда, д.21/1


Площадь места размещения НТО: 12 кв.м.

Обозначение характерных точек границ	Координаты, м	
	X	Y
1	2	3
н1	356381.53	2216291.71
н2	356381.33	2216294.71
н3	356377.34	2216294.43
н4	356377.54	2216291.44
н1	356381.53	2216291.71



Масштаб 1:300

Условные обозначения

 - граница места размещения НТО

