

**АДМИНИСТРАЦИЯ МУНИЦИПАЛЬНОГО ОБРАЗОВАНИЯ
«МУНИЦИПАЛЬНЫЙ ОКРУГ МАЛОПУРГИНСКИЙ РАЙОН
УДМУРТСКОЙ РЕСПУБЛИКИ»**

УДМУРТ ЭЛЬКУНЫСЬ ПИЧИ ПУРГА ЁРОСЛЭН КИВАЛТЭТЭЗ

ПОСТАНОВЛЕНИЕ

От «14» апреля 2025 года

№ 306

с. Малая Пурга

**Об утверждении схемы размещения нестационарных торговых
объектов на территории муниципального образования
«Муниципальный округ Малопургинский район
Удмуртской Республики»**

В соответствии с Федеральным законом от 06 октября 2003 года № 131-ФЗ «Об общих принципах организации местного самоуправления в Российской Федерации», Законом Удмуртской Республики от 05 октября 2018 года № 61-РЗ «О размещении нестационарных торговых объектов на территории Удмуртской Республики», приказом Министерства промышленности и торговли Удмуртской Республики от 21 августа 2015 года № 65 «Об утверждении порядка разработки и утверждения схемы размещения нестационарных торговых объектов на территории Удмуртской Республики», руководствуясь Уставом муниципального образования «Муниципальный округ Малопургинский район Удмуртской Республики», Администрация муниципального образования «Муниципальный округ Малопургинский район Удмуртской Республики» **постановляет:**

1. Утвердить прилагаемые схемы размещения нестационарных торговых объектов на территории муниципального образования «Муниципальный округ Малопургинский район Удмуртской Республики».

2. Постановление Администрации муниципального образования «Муниципальный округ Малопургинский район Удмуртской Республики» от 27 сентября 2024 года № 964 «Об утверждении схемы размещения нестационарных торговых объектов на территории муниципального образования «Муниципальный округ Малопургинский район Удмуртской Республики» считать утратившим силу.

3. Опубликовать настоящее постановление на официальном сайте муниципального образования «Муниципальный округ Малопургинский район Удмуртской Республики» в сети «Интернет».

4. Контроль за исполнением настоящего постановления возложить на заместителя главы Администрации по территориальному развитию.

Глава Малопургинского района



А.А. Деев

Приложение 1
УТВЕРЖДЕНА
постановлением Администрации
муниципального образования
«Муниципальный округ
Малопургинский район
Удмуртской Республики»
от 14 апреля 2025 года № 306

**Схема размещения нестационарных торговых объектов
на территории муниципального образования «Муниципальный округ Малопургинский район Удмуртской Республики»**

Первая часть

№ п/п	Вид НТО	Адресные ориентиры НТО	Специализация	Площадь места размещения НТО	Собственник земельного участка, здания, строения, в котором расположен НТО	Срок, период размещения НТО	Основания размещения НТО (договор аренды/иной договор (дата, №, срок)	Использование НТО субъектом малого или среднего предприниматель ства
1	2	3	4	5	6	7	8	9
1.	Павильон	Малопургинский район, с. Пугачево, ул Ленина, д. 52е	Продовольстве- нnyй	23 кв.м.	Неразграниченная государственная собственность	7 лет	Договор на размещение НТО от 07.07.2020 г. №50	Используется субъектом малого предприниматель ства
2.	Павильон	18 м. на северо- запад от адресного ориентира: с. Малая Пурга, ул. Советская, д. 58	Непродовольст- венный	22 кв.м.	Неразграниченная государственная собственность	7 лет	Договор на размещение НТО от 15.09.2020 г. № 67	Используется субъектом малого предприниматель ства
3.	Киоск	30 м. на север от адресного ориентира: с. Малая Пурга, ул. Пионерская, д. 51	Непродовольст- венный	14 кв.м.	Неразграниченная государственная собственность	7 лет	Договор на размещение НТО от 15.09.2020 г. № 66	Используется субъектом малого предприниматель ства
4.	Павильон	с. Малая Пурга, ул. Пушкина, д. 1а	Продовольстве- нnyй	31 кв.м.	Неразграниченная государственная	7 лет	Договор на размещение НТО	Используется субъектом малого

					собственность		от 09.07.2020 г. № 52	предпринимательства (микропредприятие)
5.	Павильон	примерно 10 м. по направлению на юг от адресного ориентира: с. Малая пурга, ул. Советская, д.58	Продовольственный	30 кв.м.	Неразграниченная государственная собственность	7 лет	Договор на размещение НТО от 23.12.2019г. № 81	Используется субъектом малого предпринимательства
6	Павильон	Малопургинский район, с. Малая Пурга, ул. Кирова	Продовольственный	30 кв.м.	Неразграниченная государственная собственность	5 лет	Договор на размещение НТО от 20.08.2024г. № 2	Используется субъектом малого предпринимательства

Приложение 2
 к постановлению Администрации
 муниципального образования
 «Муниципальный округ
 Малопургинский район
 Удмуртской Республики»
 от 14 апреля 2025 года № 306

**Сведения о местах возможного размещения нестационарных торговых объектов
 на территории муниципального образования «Муниципальный округ Малопургинский район Удмуртской Республики»**

Вторая часть

№ п/п	Адресные ориентиры НТО	Площадь места размещения НТО	Специализация
1	20 метров по направлению на восток от адресного ориентира: с. Малая Пурга, ул. Советская, д. 1г.	12,2 кв.м.	Продовольственный
2.	с. Малая Пурга, 90 метров по направлению на юг от адресного ориентира: с. Малая Пурга, ул. Школьная, д.1.	12,2 кв.м.	Продовольственный
3	с. Малая Пурга примерно в 10 метрах на север от земельного участка по адресу: с. Малая Пурга, ул. Пионерская, д. 51.	12,2 кв.м.	Продовольственный
4	Примерно в 25 метрах по направлению на запад от адресного ориентира: Малопургинский район, с. Кечево, ул. Заготзерновская, д. 11	12,2 кв.м.	Продовольственный
5	Земельный участок прилегает к участку по адресу: Малопургинский район, с. Уром, ул. Азина, д.14а.	12,2 кв.м.	Продовольственный
6	Примерно в 10 метрах по направлению на северо-восток от почтового ориентира: Малопургинский район, п. Постольский, ул. Санаторий Юськи, д. 18.	12,2 кв.м.	Продовольственный
7	Примерно в 4 м. на юго-восток от адресного ориентира: Малопургинский район, с. Кечево, ул. Клубная, д. 6а.	12,2 кв.м.	Продовольственный
8	6 метров по направлению на запад от адресного ориентира: с. Норья, ул. Центральная, д.2	20 кв.м.	Продовольственный
9	Прилегает к южной границе адресного ориентира: с. Малая Пурга, ул. Труда, д.8	12,2 кв.м.	Продовольственный
10	Прилегает к северной границе адресного ориентира: с. Малая Пурга, ул. Труда, д. 21/1.	12,2 кв.м.	Продовольственный
11	с. Малая Пурга, ул. Советская примыкает к торговому центру «Лори»	7,5 кв.м.	Непродовольственный
12	с. Малая Пурга, ул. Советская примыкает к «Датабанк»	14,1 кв.м.	Непродовольственный
13	с. Малая Пурга, примерно в 6 м на восток от д. 59 ул. Советская	7,5 кв.м.	Непродовольственный

Приложения к схеме
размещения нестационарных
торговых объектов

Первая часть


Схема размещения нестационарных торговых объектов на территории муниципального образования
«Муниципальный округ Малопургинский район Удмуртской Республики»

Схема расположения места размещения НТО

Адресный ориентир НТО: Малопургинский район, с. Пугачево, ул. Ленина, д.52 е

Площадь места размещения НТО: 23 кв.м.

Обозначение характерных точек границ	Координаты, м	
	X	Y
1	2	3
н1	360259.85	2220321.25
н2	360259.04	2220327.20
н3	360255.08	2220326.66
н4	360255.89	2220320.71
н1	360259.85	2220321.25

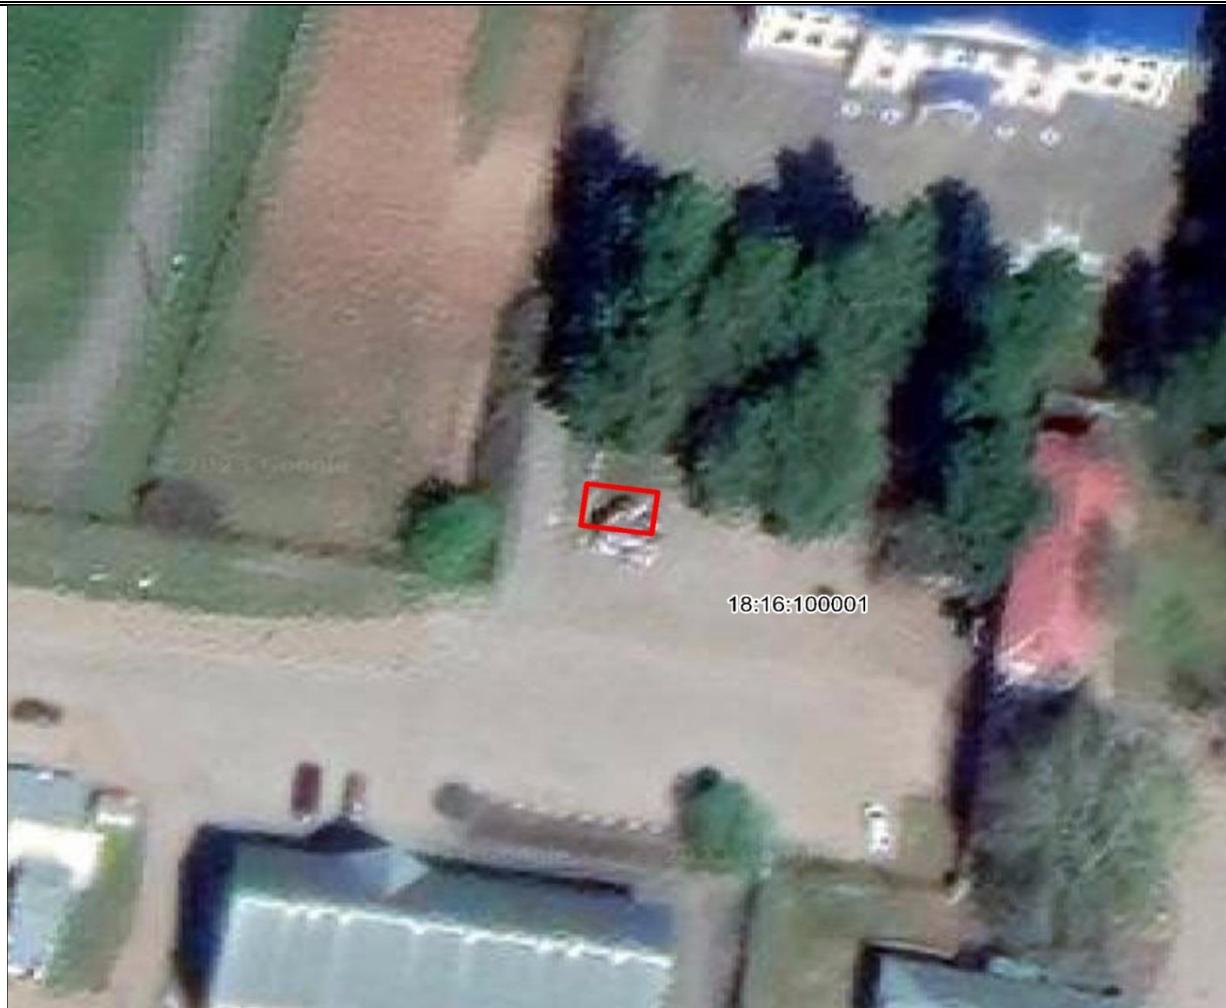


Масштаб 1:600	
Условные обозначения	
 -граница места размещения НТО	

Схема расположения места размещения НТО

Адресный ориентир НТО: 18 м на северо-запад от адресного ориентира: с. Малая Пурга, ул. Советская, д.58

Площадь места размещения НТО: 22 кв.м.

Обозначение характерных точек границ	Координаты, м	
	X	Y
1	2	3
н1	355749.63	2216593.55
н2	355749.55	2216596.83
н3	355742.72	2216596.41
н4	355742.81	2216593.18
н1	355749.63	2216593.55

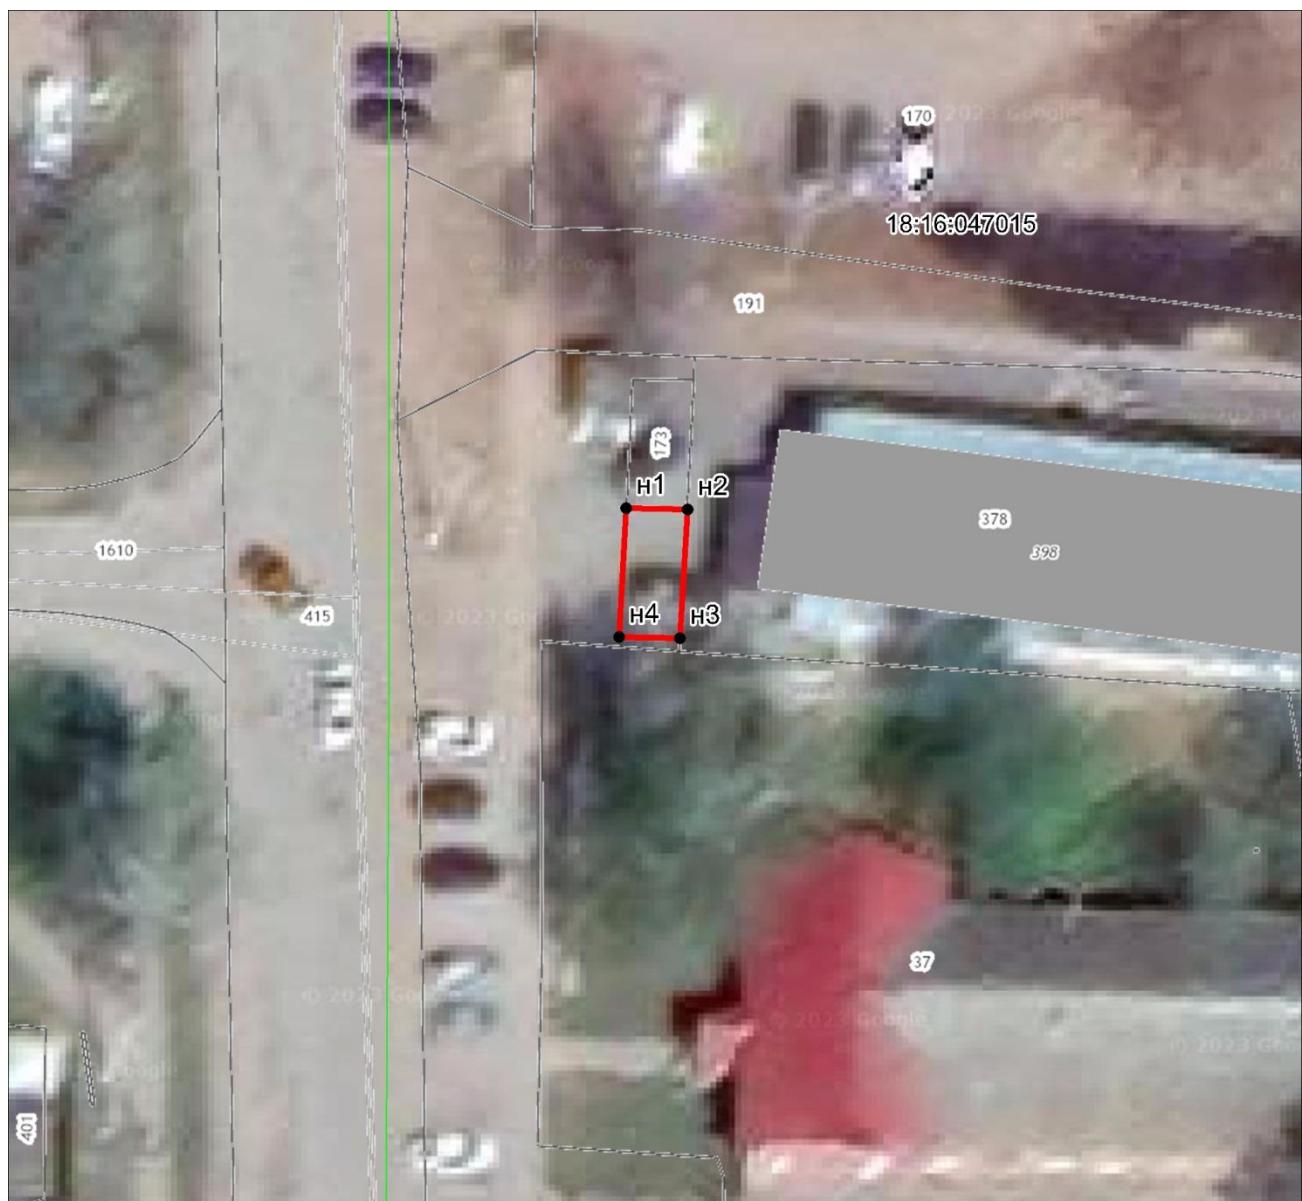

Масштаб 1:400

Условные обозначения

- граница места размещения НТО

Схема расположения места размещения НТО

Адресный ориентир НТО: 30 м на север от адресного ориентира: с. Малая Пурга, ул. Пионерская, д.51

Площадь места размещения НТО: 14 кв.м.

Обозначение характерных точек границ	Координаты, м	
	X	Y
1	2	3
н1	356143.57	2215380.86
н2	356143.66	2215382.99
н3	356141.77	2215383.90
н4	356139.96	2215383.49
н5	356138.63	2215382.06
н6	356139.23	2215380.09
н1	356143.57	2215380.86



Масштаб 1:300

Условные обозначения

-граница места размещения НТО

Схема расположения места размещения НТО

Адресный ориентир НТО: с. Малая Пурга, ул. Пушкина, д. 1а

Площадь места размещения НТО: 31 кв.м.

Обозначение характерных точек границ	Координаты, м	
	X	Y
1	2	3
н1	355557.72	2216599.44
н2	355557.67	2216600.42
н3	355557.30	2216609.67
н4	355554.31	2216609.59
н5	355554.64	2216600.24
н6	355554.70	2216599.25
н7	355555.18	2216599.28
н1	355557.72	2216599.44



Масштаб 1:300

Условные обозначения

 -граница места размещения НТО

Схема расположения места размещения НТО

Адресный ориентир НТО: примерно 10 м по направлению на юг от адресного ориентира: с. Малая Пурга, ул. Советская, д. 58

Площадь места размещения НТО: 30 кв.м.

Обозначение характерных точек границ	Координаты, м	
	X	Y
1	2	3
н1	355710.94	2216591.98
н2	355710.68	2216597.98
н3	355705.68	2216597.75
н4	355705.95	2216591.76
н1	355710.94	2216591.98



Масштаб 1:300

Условные обозначения


-граница места размещения НТО

Схема расположения места размещения НТО

Адресный ориентир НТО: Малопургинский район, с. Малая Пурга, ул. Кирова

Площадь места размещения НТО: 30 кв.м.

Обозначение характерных точек границ	Координаты, м	
	X	Y
1	2	3
н1	355896.31	2216520.33
н2	355895.78	2216525.39
н3	355889.82	2216524.74
н4	355890.36	2216519.76
н1	355896.31	2216520.33

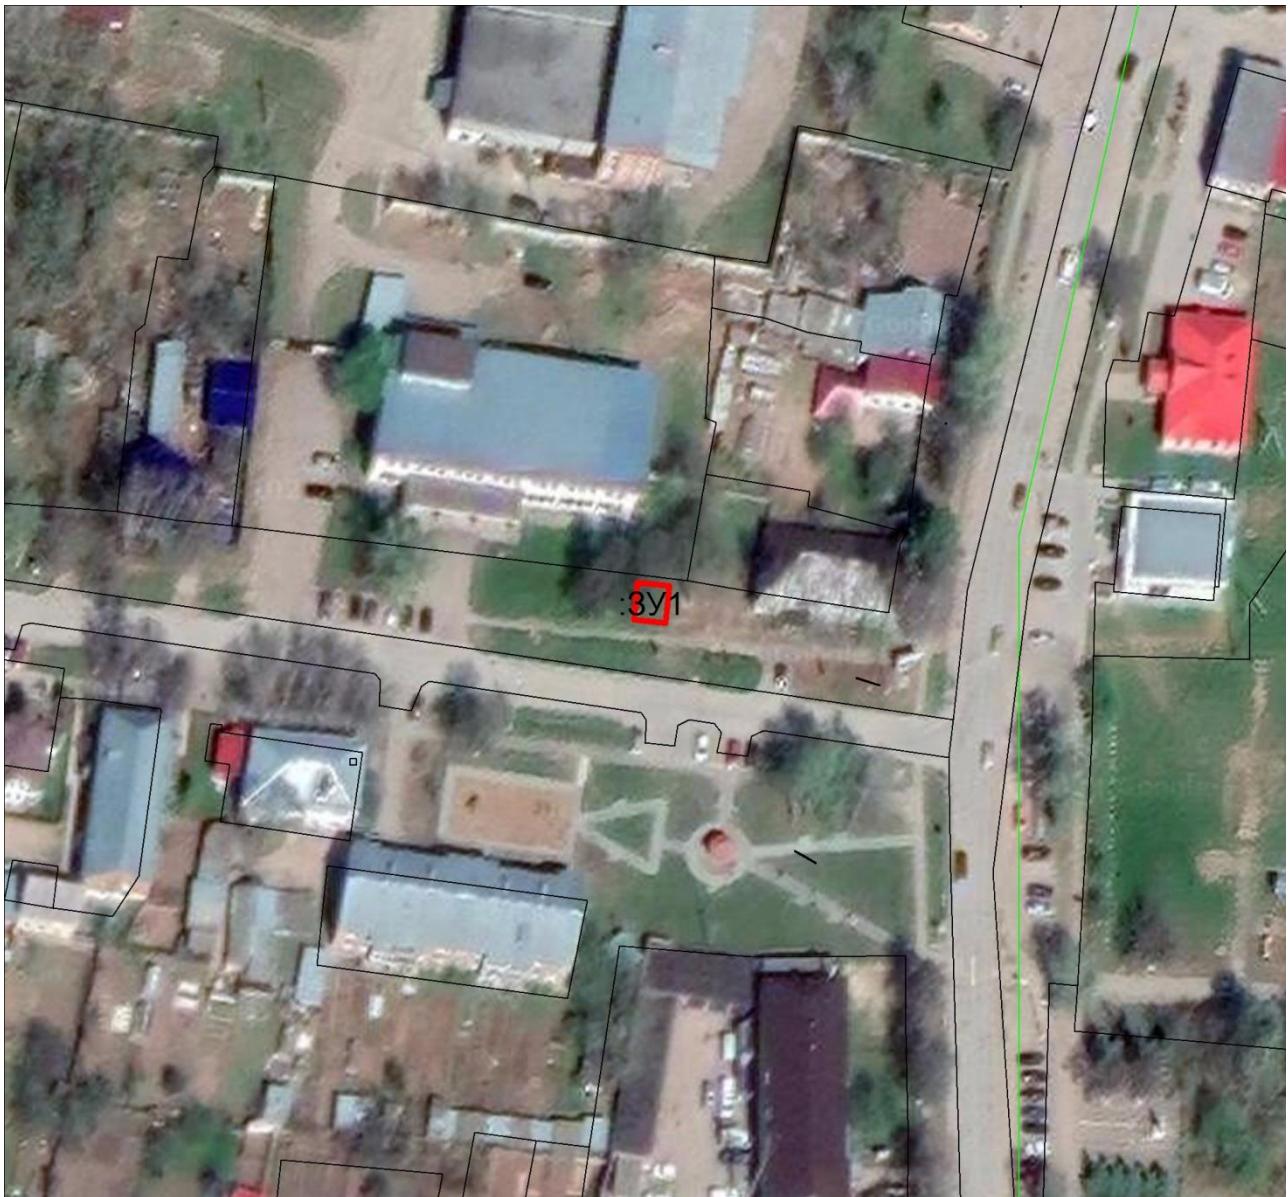

Масштаб 1:1200

Условные обозначения

-граница размещения места НТО

Вторая часть

Сведения о местах возможного размещения нестационарных торговых объектов на территории муниципального образования «Муниципальный округ Малопургинский район Удмуртской Республики»

Схема расположения места размещения НТО

Адресный ориентир НТО: 20 метров по направлению на восток от адресного ориентира: с. Малая Пурга, ул. Советская, д. 1г

Площадь места размещения НТО: 12,2 кв.м.

Обозначение характерных точек границ	Координаты, м	
	X	Y
1	2	3
н1	353410.21	2216186.54
н2	353409.41	2216189.45
н3	353405.50	2216188.40
н4	353406.27	2216185.50
н1	353410.21	2216186.54



Масштаб 1:300

Условные обозначения

 - граница места размещения НТО

Схема расположения места размещения НТО

Адресный ориентир: с. Малая Пурга, 90 м по направлению на юг от адресного ориентира: с. Малая Пурга, ул. Школьная, д.1

Площадь места размещения НТО: 12,2 кв.м.

Обозначение характерных точек границ	Координаты, м	
	X	Y
1	2	3
н1	356033.45	2216232.19
н2	356033.27	2216235.18
н3	356029.28	2216234.94
н4	356029.46	2216231.95
н1	356033.45	2216232.19



Масштаб 1:300

Условные обозначения

— граница места размещения НТО

Схема расположения места размещения НТО

Адресный ориентир НТО: Малая Пурга, примерно в 10 метрах на север от земельного участка: с. Малая Пурга, ул. Пионерская, д. 51

Площадь места размещения НТО: 12,2 кв.м.

Обозначение характерных точек границ	Координаты, м	
	X	Y
1	2	3
н1	356134.67	2215407.47
н2	356133.77	2215410.39
н3	356129.95	2215409.23
н4	356130.84	2215406.31
н1	356134.67	2215407.47



Масштаб 1:300

Условные обозначения


 -граница места размещения НТО

Схема расположения места размещения НТО

Адресный ориентир НТО: примерно в 25 метрах по направлению на запад от адресного ориентира: Малопургинский район, с. Кечево, ул. Заготзерновская, д. 11

Площадь места размещения НТО: 12,2 кв.м.

Обозначение характерных точек границ	Координаты, м	
	X	Y
1	2	3
н1	351066.42	2228799.77
н2	351065.84	2228802.76
н3	351061.91	2228802.00
н4	351062.50	2228799.00
н1	351066.42	2228799.77

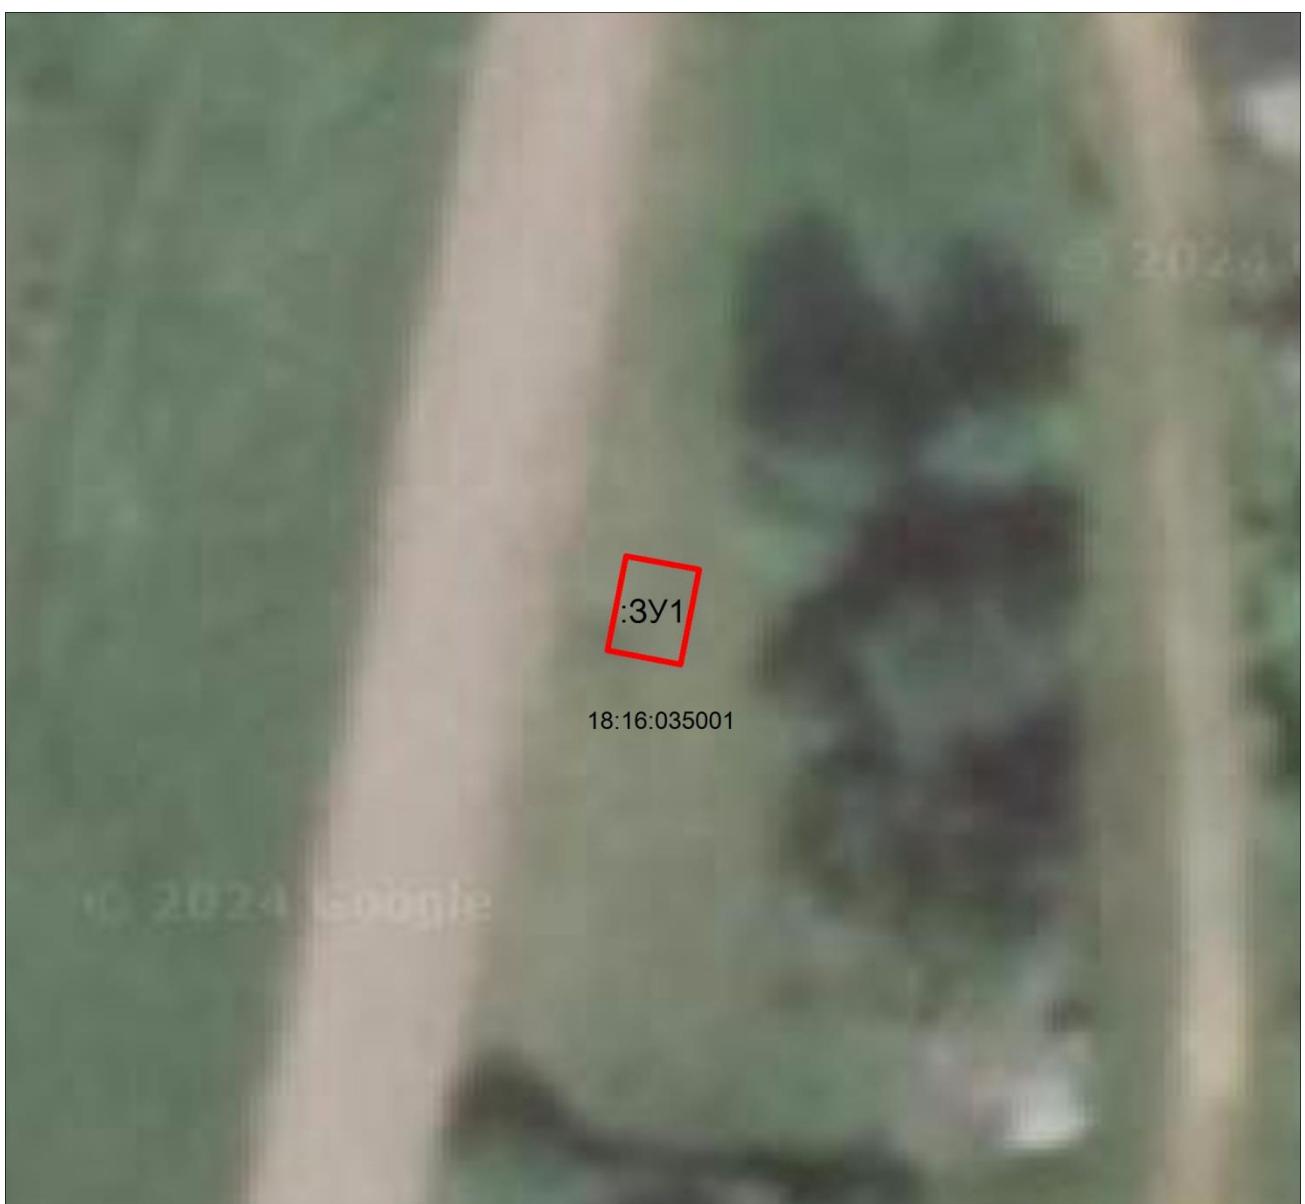

Масштаб 1:310.12

Условные обозначения

-граница места размещения НТО

Схема расположения места размещения НТО

Адресный ориентир НТО: земельный участок прилегает к участку по адресу: Малопургинский район, с. Уром, ул. Азина, д. 14 а

Площадь места размещения НТО: 12,2 кв.м.

Обозначение характерных точек границ	Координаты, м	
	X	Y
1	2	3
н1	356783.30	2199775.20
н2	356781.72	2199777.80
н3	356778.29	2199775.69
н4	356779.90	2199773.10
н1	356783.30	2199775.20



Масштаб 1:300

Условные обозначения

 -граница места размещения НТО

Схема расположения места размещения НТО

Адресный ориентир НТО: примерно в 10 метрах по направлению на северо-восток от почтового ориентира: Малопургинский район, п. Постольский, ул. Санаторий Юськи, д. 18

Площадь места размещения НТО: 12,2 кв.м.

Обозначение характерных точек границ	Координаты, м	
	X	Y
1	2	3
н1	359612.53	2219332.27
н2	359612.73	2219335.32
н3	359608.75	2219335.59
н4	359608.54	2219332.54
н1	359612.53	2219332.27



Масштаб 1:300

Условные обозначения


 -граница места размещения НТО

Схема расположения места размещения НТО

Адресный ориентир: примерно в 4 м. на юго-восток от адресного ориентира: Малопургинский район, с. Кечево, ул. Клубная, д. 6а

Площадь места размещения НТО: 12,2 кв.м.

Обозначение характерных точек границ	Координаты, м	
	X	Y
1	2	3
н1	350772.19	2229501.94
н2	350773.49	2229504.71
н3	350769.88	2229506.40
н4	350768.57	2229503.64
н1	350772.19	2229501.94

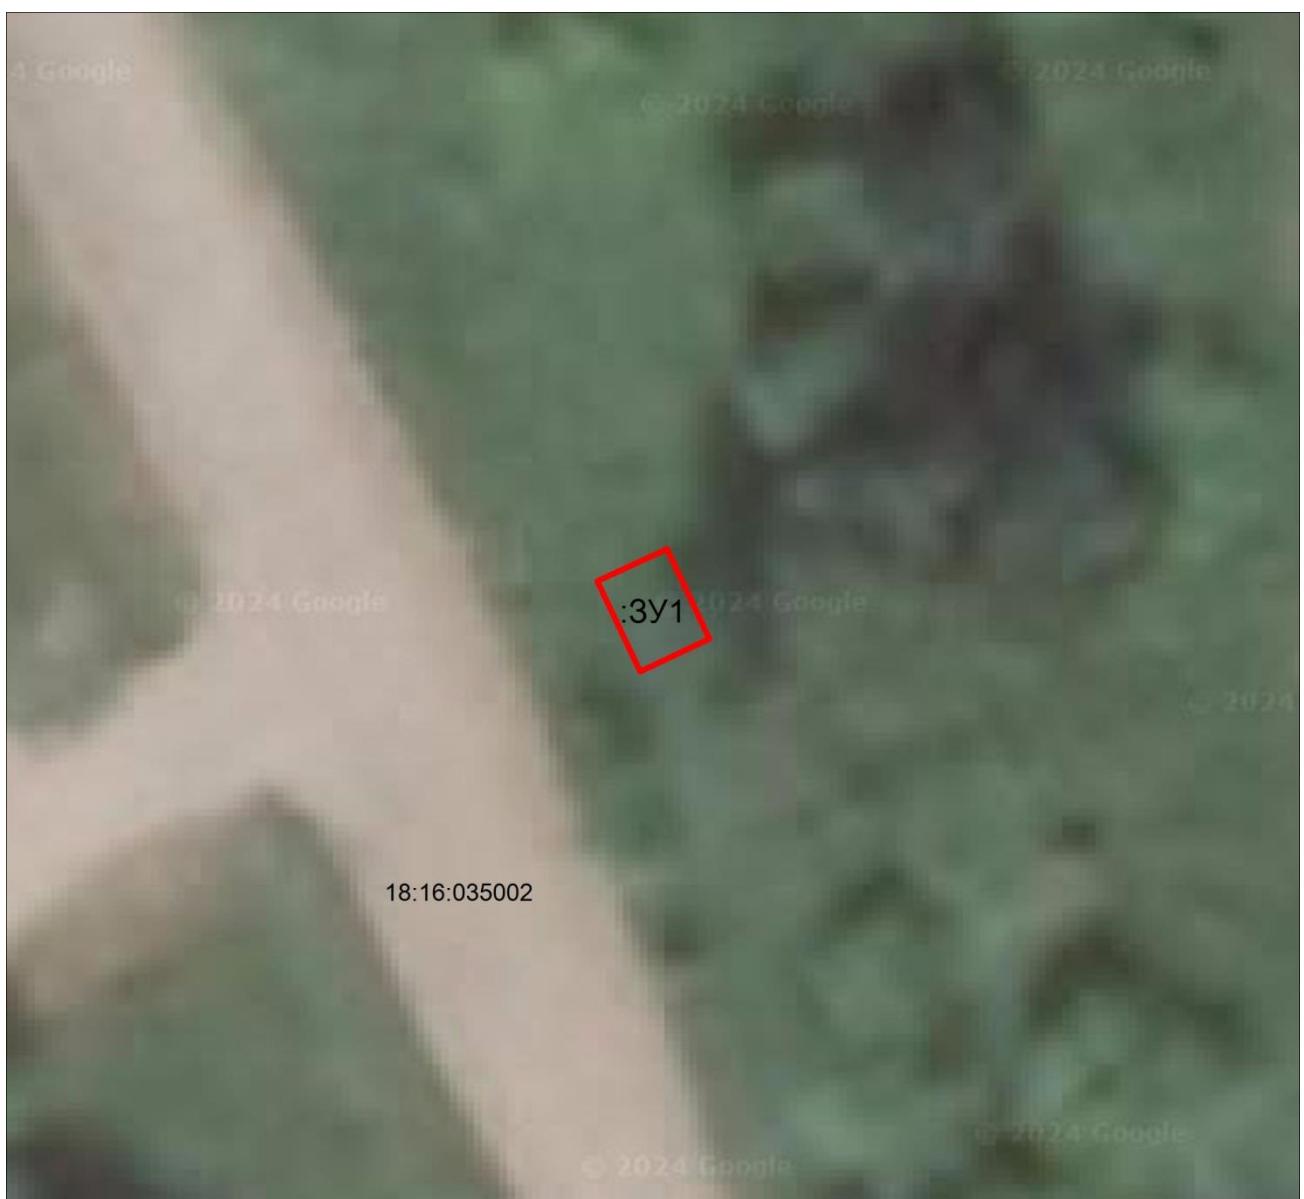

Масштаб 1:300

Условные обозначения

 -граница места размещения НТО

Схема расположения места размещения НТО

Адресный ориентир: 6 м по направлению на запад от адресного ориентира: Малопургинский район, с. Норья, ул. Центральная, д.2

Площадь места размещения НТО: 20 кв.м.

Обозначение характерных точек границ	Координаты, м	
	X	Y
1	2	3
н1	368775.65	2198081.45
н2	368773.77	2198084.98
н3	368771.12	2198083.57
н4	368773.00	2198080.04
н1	368775.65	2198081.45



Масштаб 1:300

Условные обозначения

 - граница места размещения НТО

Схема расположения места размещения НТО

Адресный ориентир: прилегает к южной границе адресного ориентира: с. Малая Пурга, ул. Труда, д. 8

Площадь места размещения НТО: 12,2 кв.м.

Обозначение характерных точек границ	Координаты, м	
	X	Y
1	2	3
н1	356405.87	2216283.19
н2	356405.35	2216287.17
н3	356402.33	2216286.78
н4	356402.84	2216282.81
н1	356405.87	2216283.19



Масштаб 1:300

Условные обозначения

— граница места размещения НТО

Схема расположения места размещения НТО

Адресный ориентир: прилегает к северной границе адресного ориентира: с. Малая Пурга, ул. Труда, д. 21/1

Площадь места размещения НТО: 12,2 кв.м.

Обозначение характерных точек границ	Координаты, м	
	X	Y
1	2	3
н1	356381.53	2216291.71
н2	356381.32	2216294.76
н3	356377.33	2216294.48
н4	356377.54	2216291.44
н1	356381.53	2216291.71



Масштаб 1:300

Условные обозначения


 -граница места размещения НТО

Схема расположения места размещения НТО

Адресный ориентир: с. Малая Пурга, ул. Советская, примыкает к торговому центру «Лори»

Площадь места размещения НТО: 7,5 кв.м.

Обозначение характерных точек границ	Координаты, м	
	X	Y
1	2	3
н1	355603.84	2216582.64
н2	355603.54	2216584.62
н3	355598.60	2216583.88
н4	355598.89	2216581.90
н1	355603.84	2216582.64

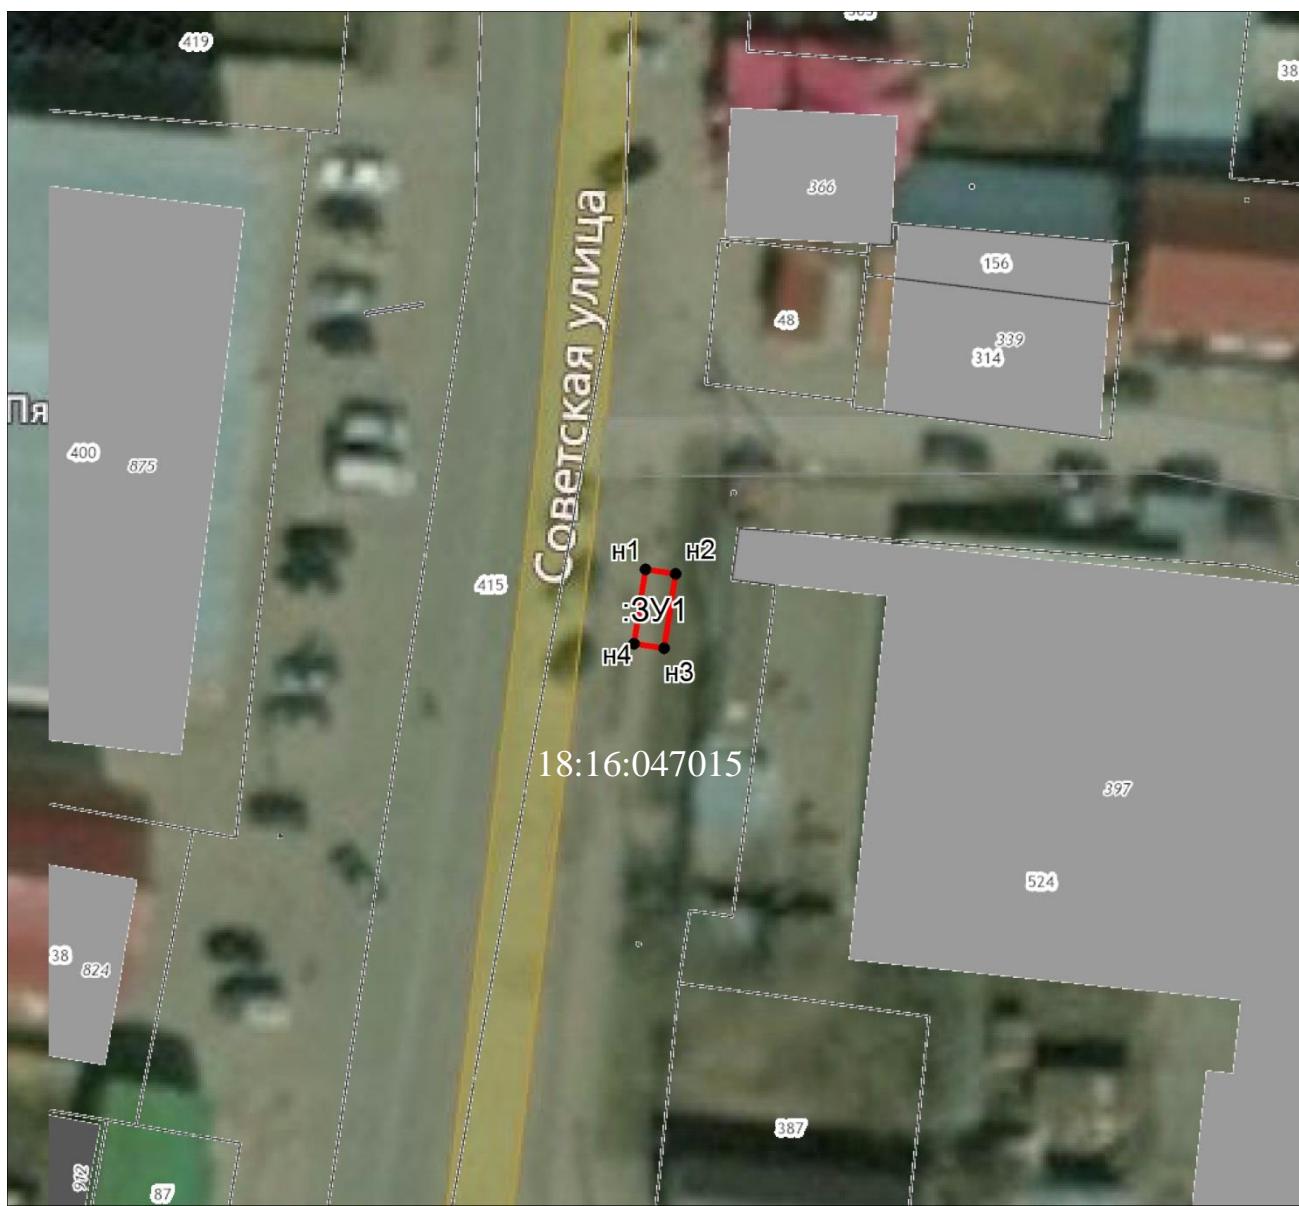

Условные обозначения

- граница места размещения НТО

Схема расположения места размещения НТО

Адресный ориентир: с. Малая Пурга, ул. Советская примыкает к «Датабанк»

Площадь места размещения НТО: 14,1 кв.м.

Обозначение характерных точек границ	Координаты, м	
	X	Y
1	2	3
н1	355672.23	2216588.28
н2	355672.06	2216591.80
н3	355668.06	2216591.60
н4	355668.24	2216588.08
н1	355672.23	2216588.28



Масштаб 1:300

Условные обозначения

 -граница места размещения НТО

Схема расположения размещения места НТО

Адресный ориентир: УР, Малопургинский район, с. Малая Пурга, примерно в 6 м на восток от д. 59 ул. Советская

Площадь места размещения НТО: 7,5 кв.м.

Обозначение характерных точек границ	Координаты, м	
	X	Y
1	2	3
н1	355626.12	2216564.09
н2	355626.12	2216566.59
н3	355623.12	2216566.59
н4	355623.12	2216564.09
н1	355626.12	2216564.09



Масштаб 1:300

Условные обозначения

-граница места размещения НТО